




PIAZZA
OBERDAN

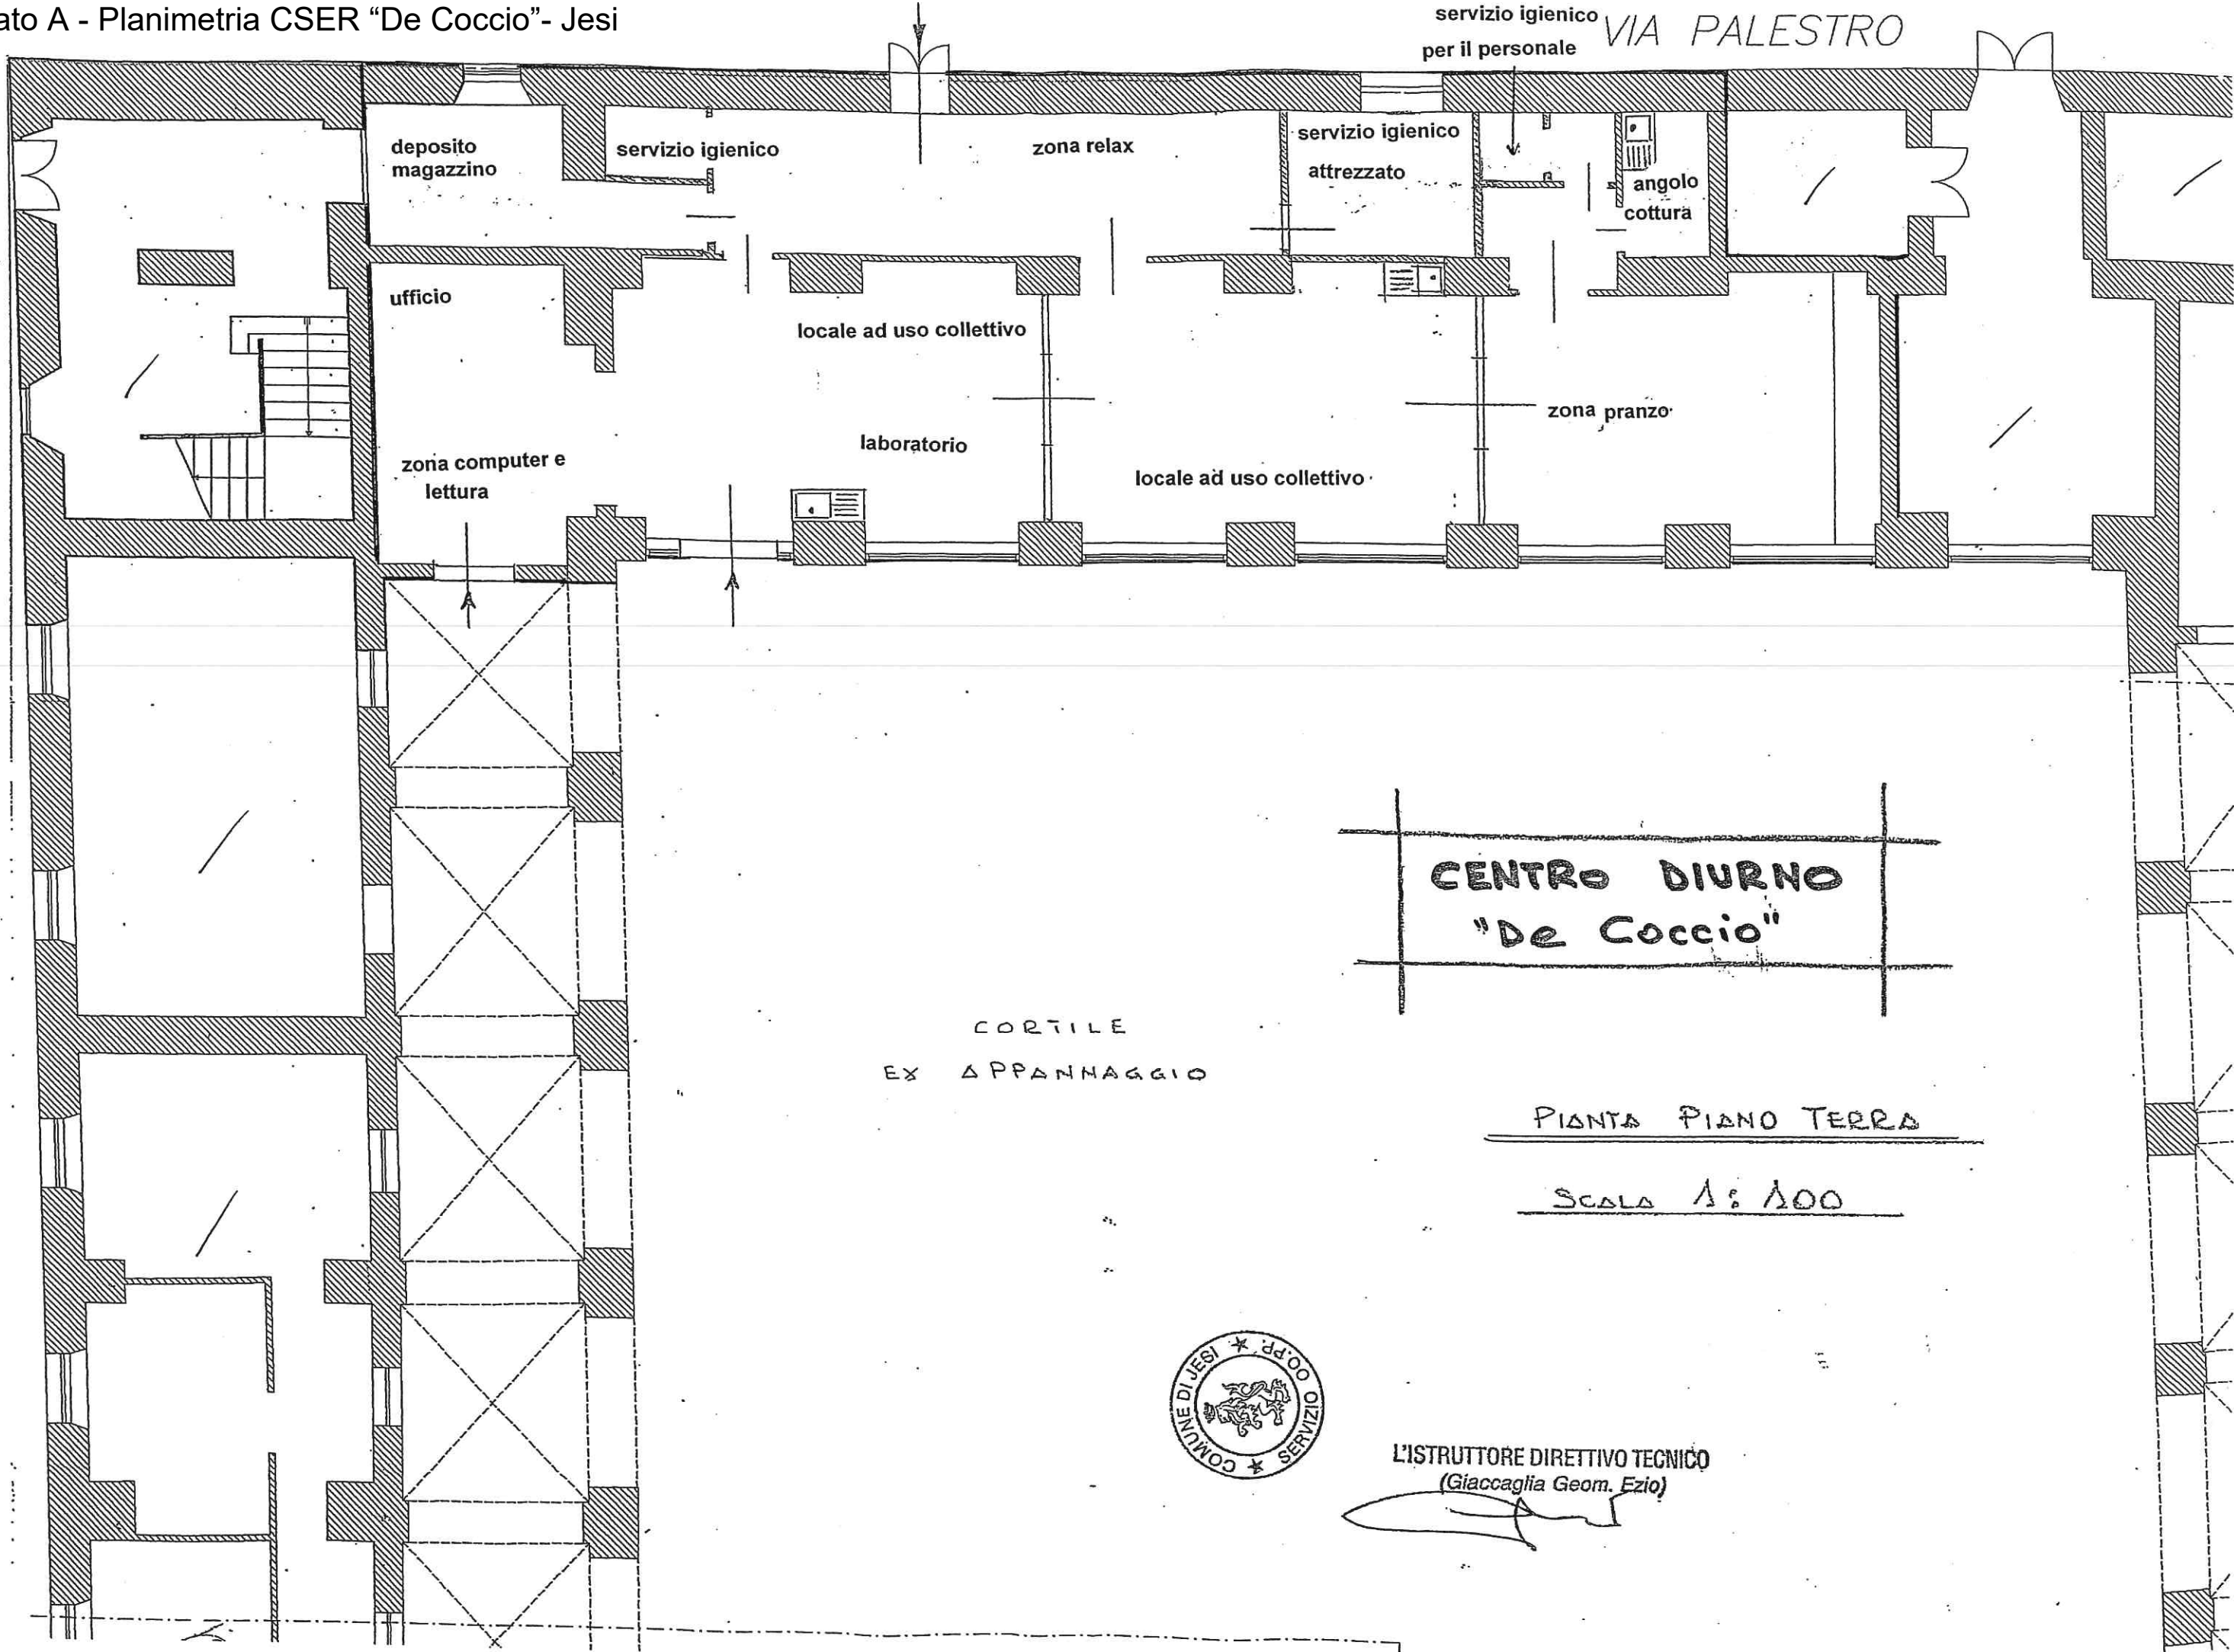


IL GIRASOLE

EDIFICIO "B"
PIANTA PIANO TERRA
scala 1:100

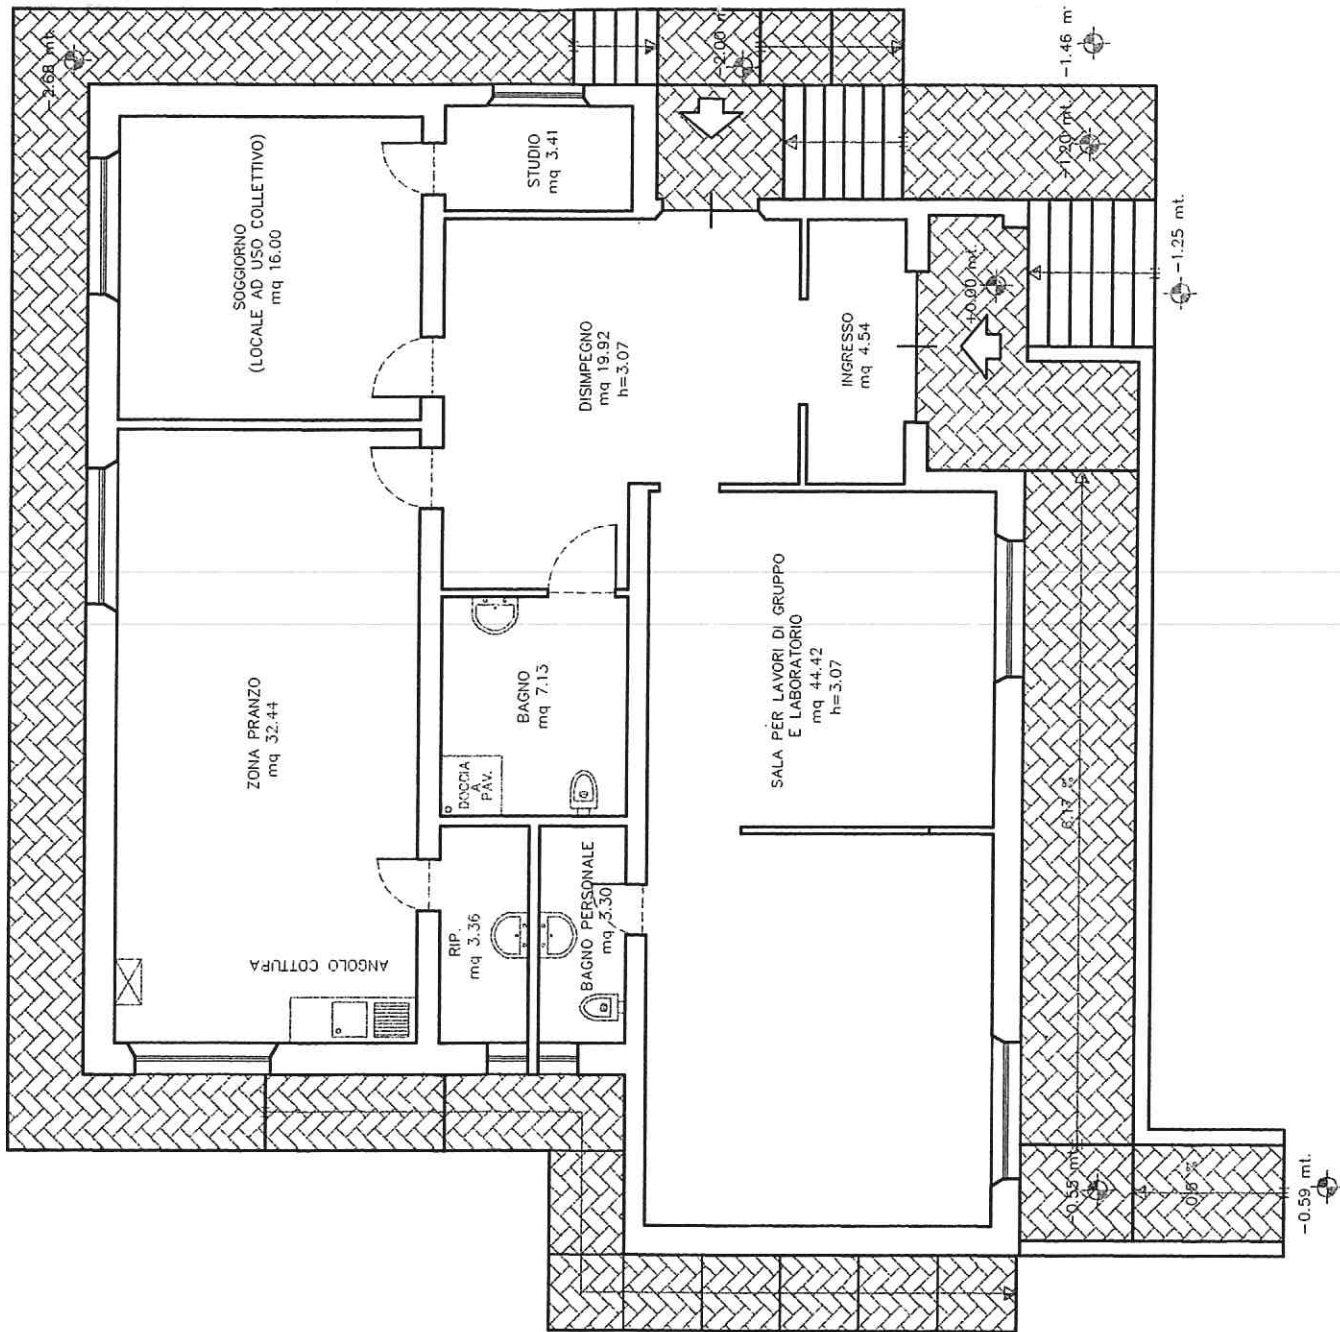

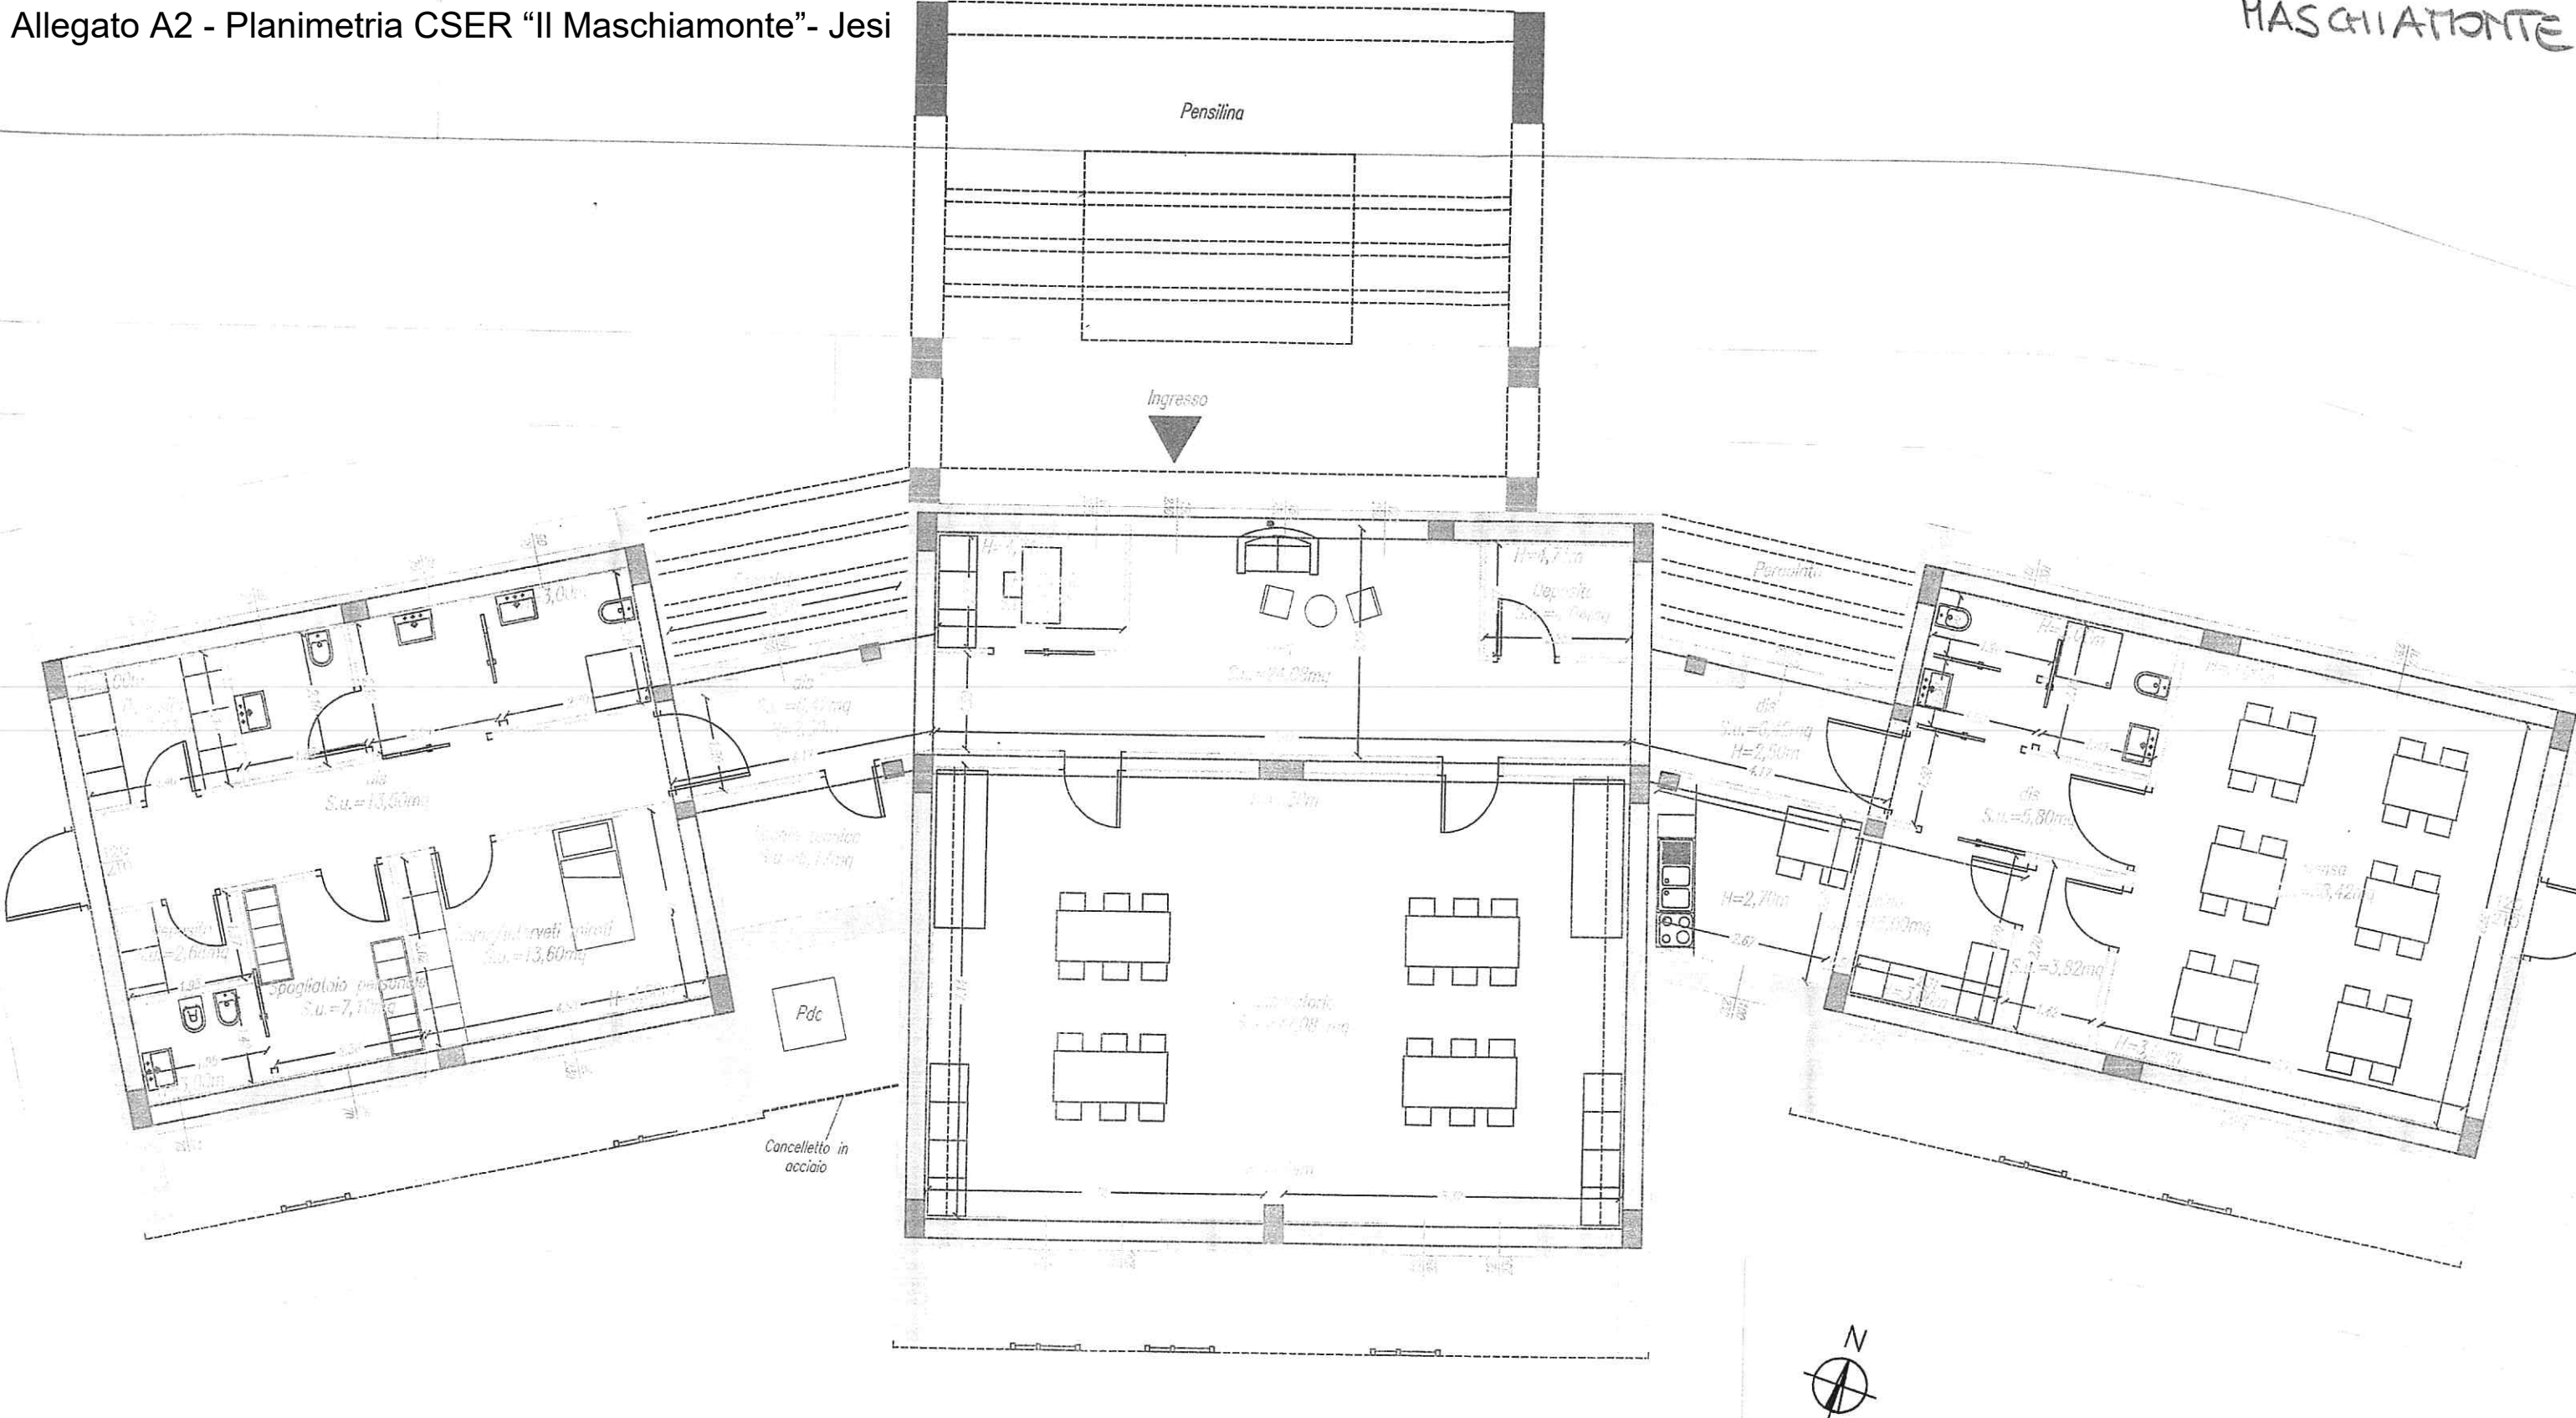



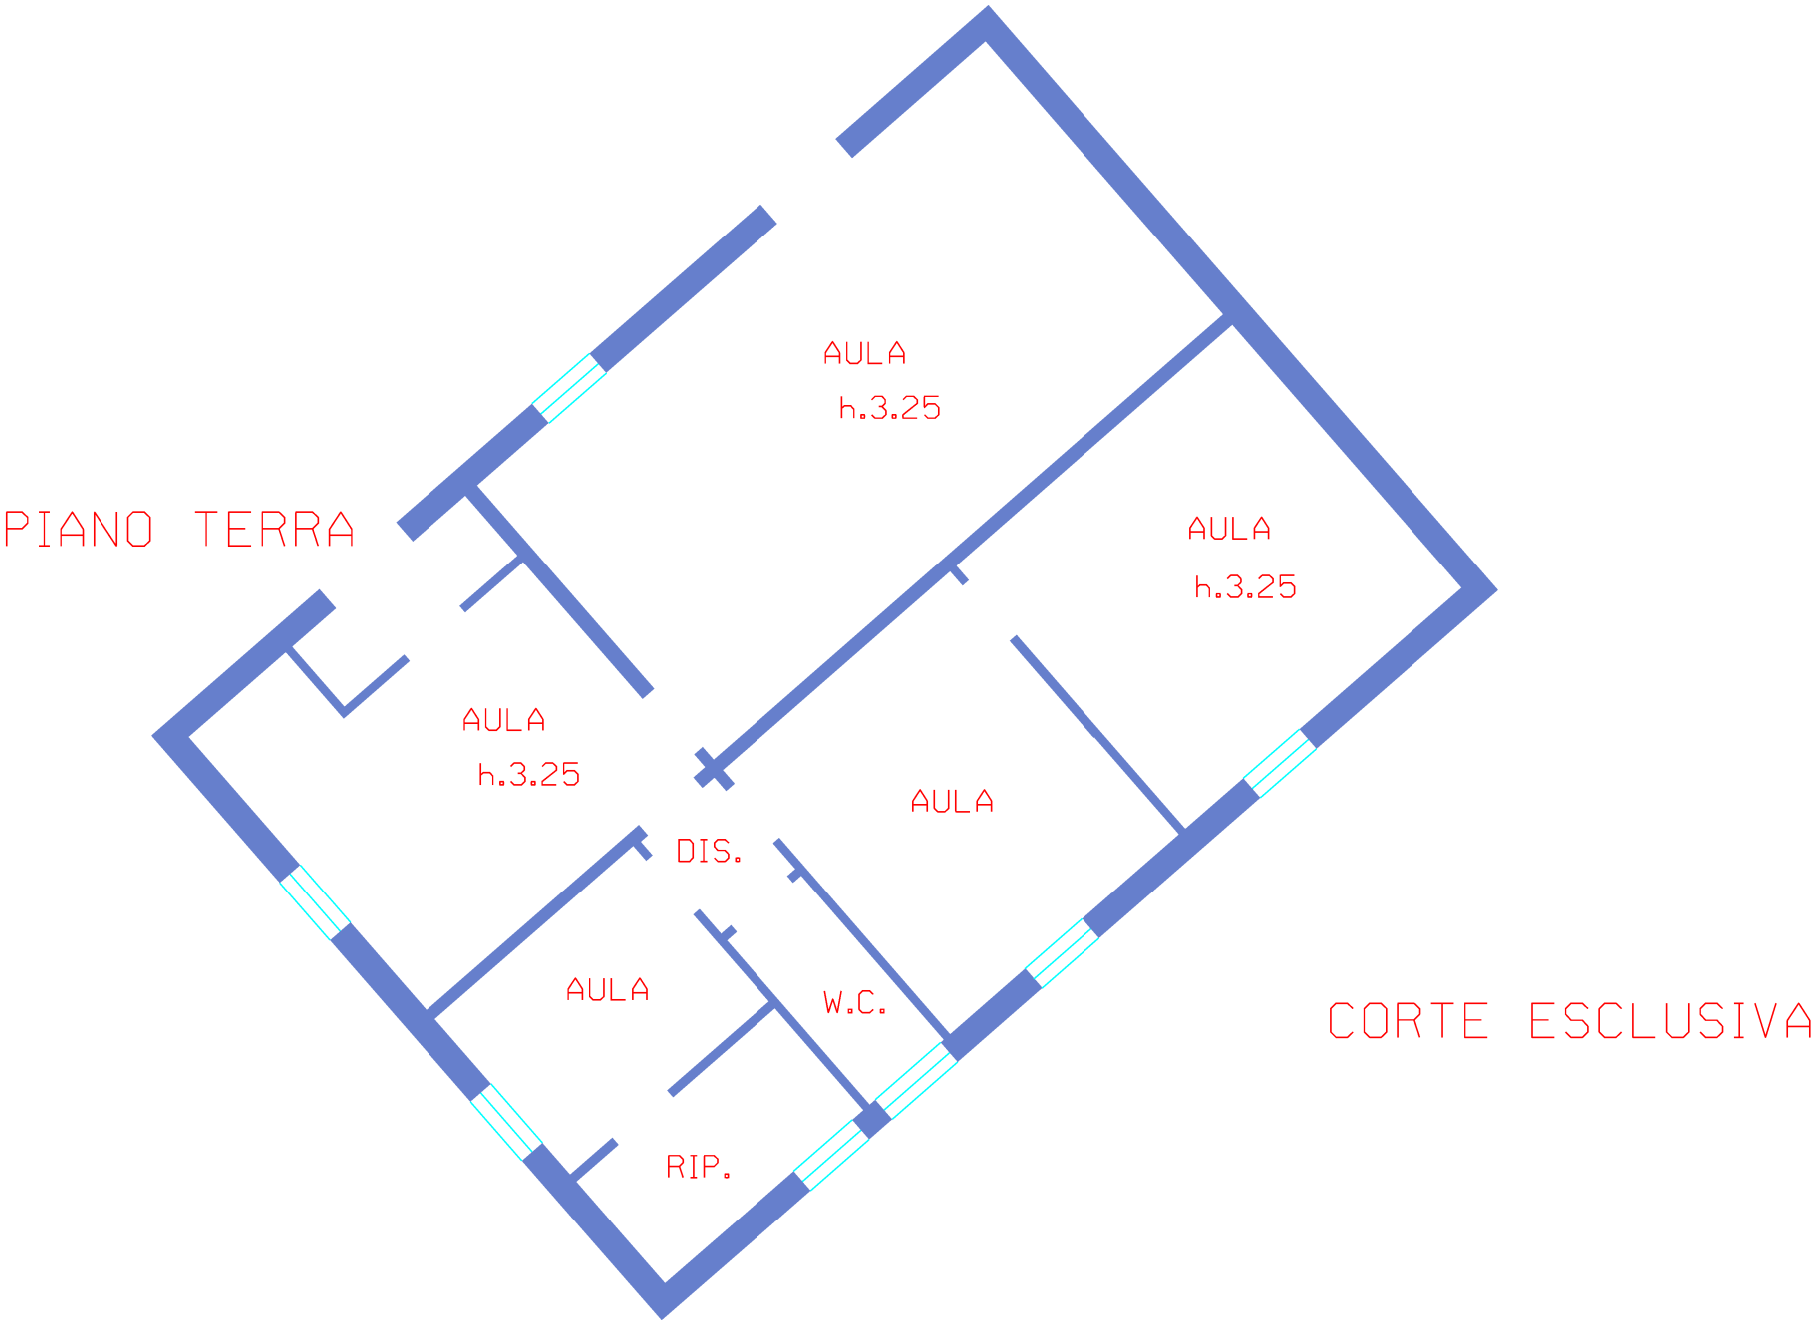

PLANIMETRIE CATASTALI

Data: 06/08/2014 - n. T177663 - Richiedente: [REDACTED]

**Agenzia del Territorio
CATASTO FABBRICATI
Ufficio Provinciale di
Ancona**

Dichiarazione protocollo n. AN0016638 del 23/01/2009

Planimetria di u.i.u. in Comune di Jesi

Corso Matteotti

civ. 48/A-48/B

Identificativi Catastali:

Sezione:

Foglio: 68

Particella: 103

Subalterno: 47

Compilata da:

Iscritto all'albo:
Geometri


Prov. Ancona

N. 1819


Scheda n. 1

Scala 1:200


PIANO INTERRATO

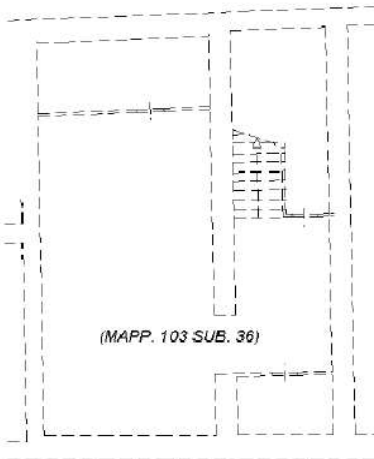


STRALCIO CATASTALE
scala 1:2000

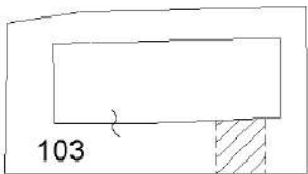

PIANO SOPPALCO

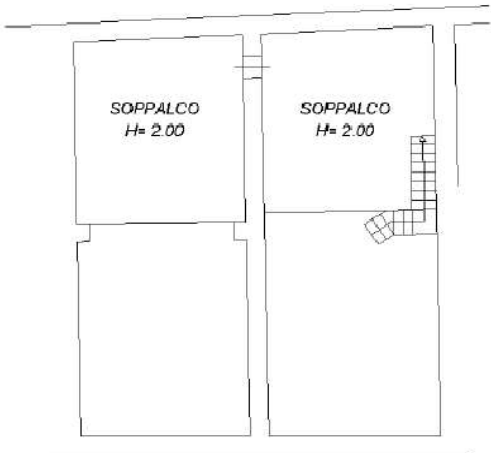

PIANO TERRA

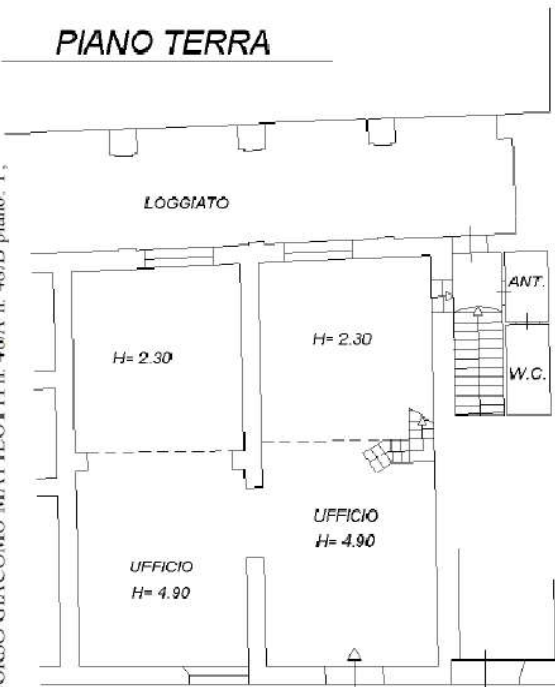

Ultima planimetria in atti

CORSO MATTEOTTI

Data: 06/08/2014 - n. T177663 - Richiedente: [REDACTED]

Totale schede: 1 - Formato di acquisizione: A4(210x297) - Formato stampa richiesto: A4(210x297)

**Agenzia del Territorio
CATASTO FABBRICATI
Ufficio Provinciale di
Ancona**

Dichiarazione protocollo n. AN0016597 del 23/01/2009

Planimetria di u.i.u. in Comune di Jesi

Corso Matteotti

civ. 48/A-48/B

Identificativi Catastali:

Sezione:

Foglio: 68

Particella: 103

Subalterno: 36

Compilata da:

Iscritto all'albo:
Geometri


Prov. Ancona

N. 1819


Scheda n. 1

Scala 1:200


PIANO INTERRATO

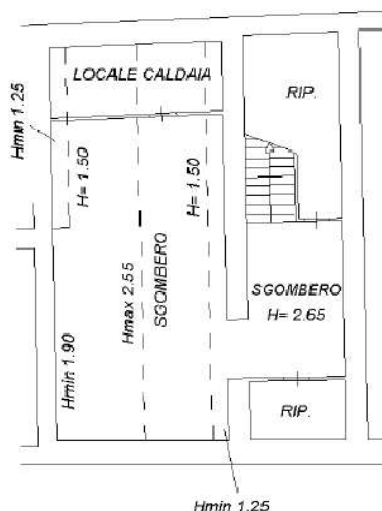


STRALCIO CATASTALE
scala 1:2000

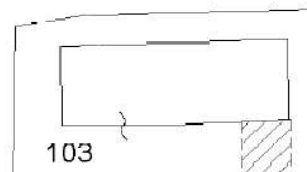

PIANO SOPPALCO

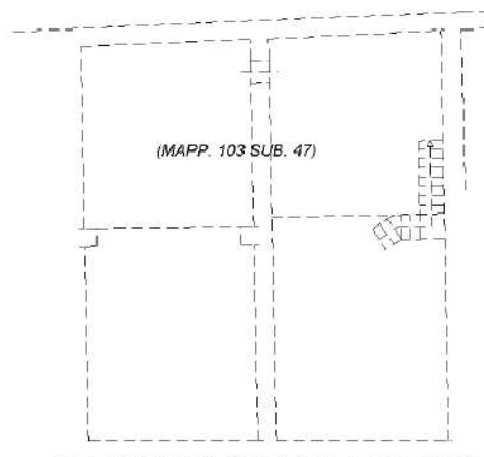

PIANO TERRA

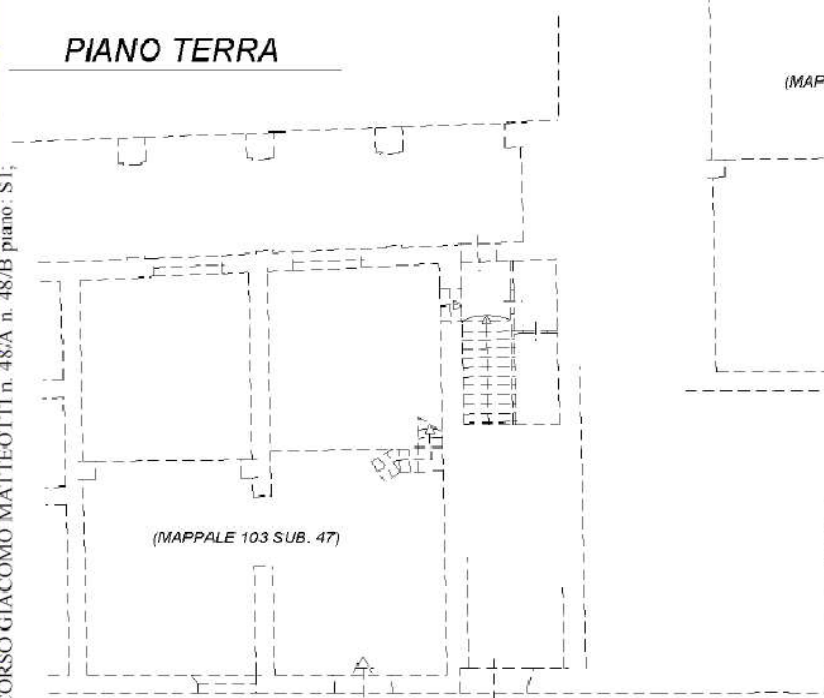

Ultima planimetria in atti

Corso Matteotti

Data: 06/08/2014 - n. T177665 - Richiedente: [REDACTED]

Totale schede: 1 - Formato di acquisizione: A4(210x297) - Formato stampa richiesto: A4(210x297)



DOCUMENTAZIONE FOTOGRAFICA

